


INTEGRALNĄ CZĘŚCIĄ MAPY JEST KARTA REJESTRACYJNA

| | |
|--|--|
| <p>OBIEKT: obr Brudzewice dz 386 Gmina/miasto: gm Suchań Powiat: stargardzki Województwo: zachodniopomorskie</p> | <p>GEOSTAR USŁUGI GEODEZYJNE MARCIN CIEMIELEWSKI ul Witoszyńskiego 5/20 73-110 Stargard Szczecin</p> |
| <p>SKALA 1:1000 Układ współrzędnych: 1965 Poziom odniesienia wysokości: Kronsztadt</p> | <p>wykonano metodą skanowania i kalibracji</p> |
| <p>Kierownik roboty: Marcin Ciemielewski</p> | <p>Wykonano w ramach roboty geodezyjnej: KERG nr :</p> |
| <p>Mapę do celów projektowych sporządzono przy wykorzystaniu: 1. mapy zasadniczej w skali 1:1000 sekcje: 341 423 254 2. danych branżowych części uzbrojenia podziemnego 3. pomiaru zieleni wysokiej i pomników przyrody oraz pomiaru innych obiektów wskazanych przez projektanta 4. opracowanych geodezyjnie elementów planu zagospodarowania przestrzennego (linie rozgraniczające, linie regulacyjne, osie ulic)</p> | <p>W zakresie opracowania znajdują się punkty osnowy geodezyjnej nr : brak podlegające ochronie na podst. Art. 15 , art. 48 ust.1 pkt. 3 Ustawy Prawo geodezyjne i kartograficzne.</p> |
| <p>Na mapie do celów projektowych wykazano następujące uzgodnienie przez ZUDP projekty sieci uzbrojenia terenu:</p> | <p>Granice i nr działek ewidencyjnych Według danych PODGiK w : Stargardzie Szczecińskim z dnia: 08.10.2010r.</p> |
| <p>Informacje dodatkowe: 1. zakres pomiaru 2. Redakcja znaków zgodna z instrukcją techniczną K-1 (1979) 3. Mapa nadaje się do celów projektowych z zakresie pomiaru. 4. Stopień kartometryczności mapy do celów projektowych jest zgodny z przepisami instrukcji technicznej K-1 (1979) / K1 (Podstawowa Mapa Kraju z 1998r.) 5. Wszystkie trwałe obiekty budowlane podlegają wytyczeniu przez jednostkę wykonawstwa geodezyjnego. 6. Nie wyklucza się istnienia w terenie również uzbrojenia, o którym brak było informacji branżowych i nie zostało odnalezione w czasie inwentaryzacji geodezyjnej.</p> | |
| <p>Uzbrojenie opracowano na podstawie: 1. danych branżowych - z literą B 2. Pośredniego ustalenia przebiegu aparaturą elektromagnetyczną - z literą A 3. Bezpośrednich pomiarów powykonawczych - bez litery W związku z tym w częściach 2 nie gwarantuje się kompletności, a dokładność położenia uzbrojenia na mapie może być niższa od dokładności kartometrycznej mapy.</p> | |
| <p>Aktualność mapy do celów projektowych na dzień: 08.10.2010r.</p> | <p>Marcin Ciemielewski Kierownik jednostki wykonawstwa geodezyjnego:</p> |

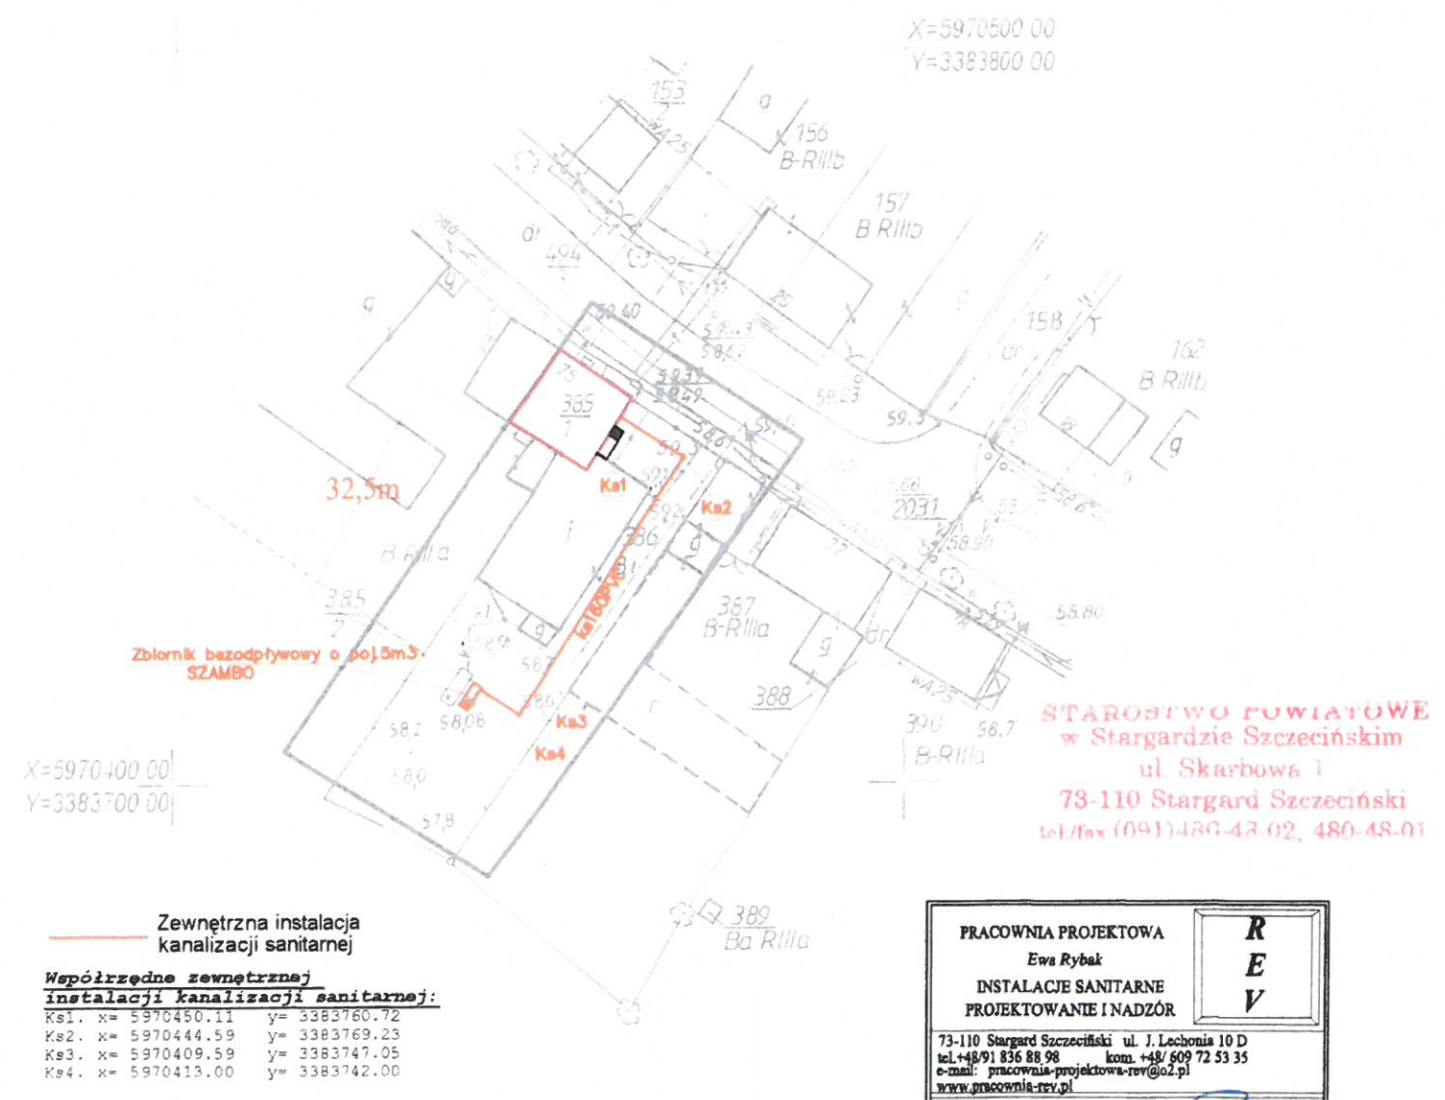

STAROSTWO POWIATOWE
w Stargardzie Szczecińskim
ul. Skarbowska 1
73-110 Stargard Szczeciński
tel./fax (091) 480-43 02, 480-48 01

| | | |
|--|--|----------------------|
| PRACOWNIA PROJEKTOWA | | R E V |
| Ewa Rybak | | |
| INSTALACJE SANITARNE PROJEKTOWANIE I NADZÓR | | |
| 73-110 Stargard Szczeciński ul. J. Lechonia 10 D tel. +48 91 836 88 98 kom. +48 609 72 53 35 e-mail: pracownia-projektowa-rev@o2.pl www.projektowa-rev.pl | | |
| projektant inst. sanitarnych: mgr inż. Ewa Rybak | podpis: | |
| mgr inż. ZAP.0091/PWOS/04 | podpis: | |
| opracował: mgr inż. Katarzyna Macierzyńska | podpis: | |
| WYKONANIE: Przebudowa wraz ze zmianą sposobu użytkowania lokalu użytkowego na parterze i szczybie na lokale mieszkalne | | |
| lokalizacja: | dz. nr geod. 385/1, 386 Brudzewice gm. Suchań | |
| INWESTOR: | Gmina Suchań ul. Pomnika 72 73-112 Suchań | |
| temat: | Plan sytuacyjny | |
| BRANŻA: INSTALACJE SANITARNE | | |
| skala: | 1:1000 | data: 2012.03 |
| | | nr rys.: S7 |