

**UCHWAŁA NR XXVI/227/14  
RADY MIEJSKIEJ W SUCHANIU**

z dnia 30 kwietnia 2014 r.

**w sprawie przystąpienia do sporządzenia miejscowego planu zagospodarowania przestrzennego Gminy  
Suchań w obrębach Żukowo i Sadłowo.**

Na podstawie art. 18 ust. 2 pkt 5 ustawy z dnia 8 marca 1990 r. o samorządzie gminnym (tj. Dz. U. z 2013 r., poz. 594 ze zm.) oraz art. 14 ust. 1 i 2 ustawy z dnia 27 marca 2003 r. o planowaniu i zagospodarowaniu przestrzennym (tj. Dz. U. z 2012 r. poz. 647 ze zm.) Rada Miejska w Suchaniu uchwala, co następuje:

**§ 1.** Przystępuje się do sporządzenia miejscowego planu zagospodarowania przestrzennego na terenie Gminy Suchań w obrębach Żukowo i Sadłowo, zwanego dalej planem.


**§ 2.** Granice obszaru objętego planem zostały przedstawione na załącznikach graficznych nr 1, nr 2 i nr 3, stanowiących integralną część uchwały.


**§ 3.** Wykonanie uchwały powierza się Burmistrzowi Suchania.

**§ 4.** Uchwała wchodzi w życie z dniem podjęcia.

PRZEWODNICZĄCY RADY

**Dariusz Kurant**

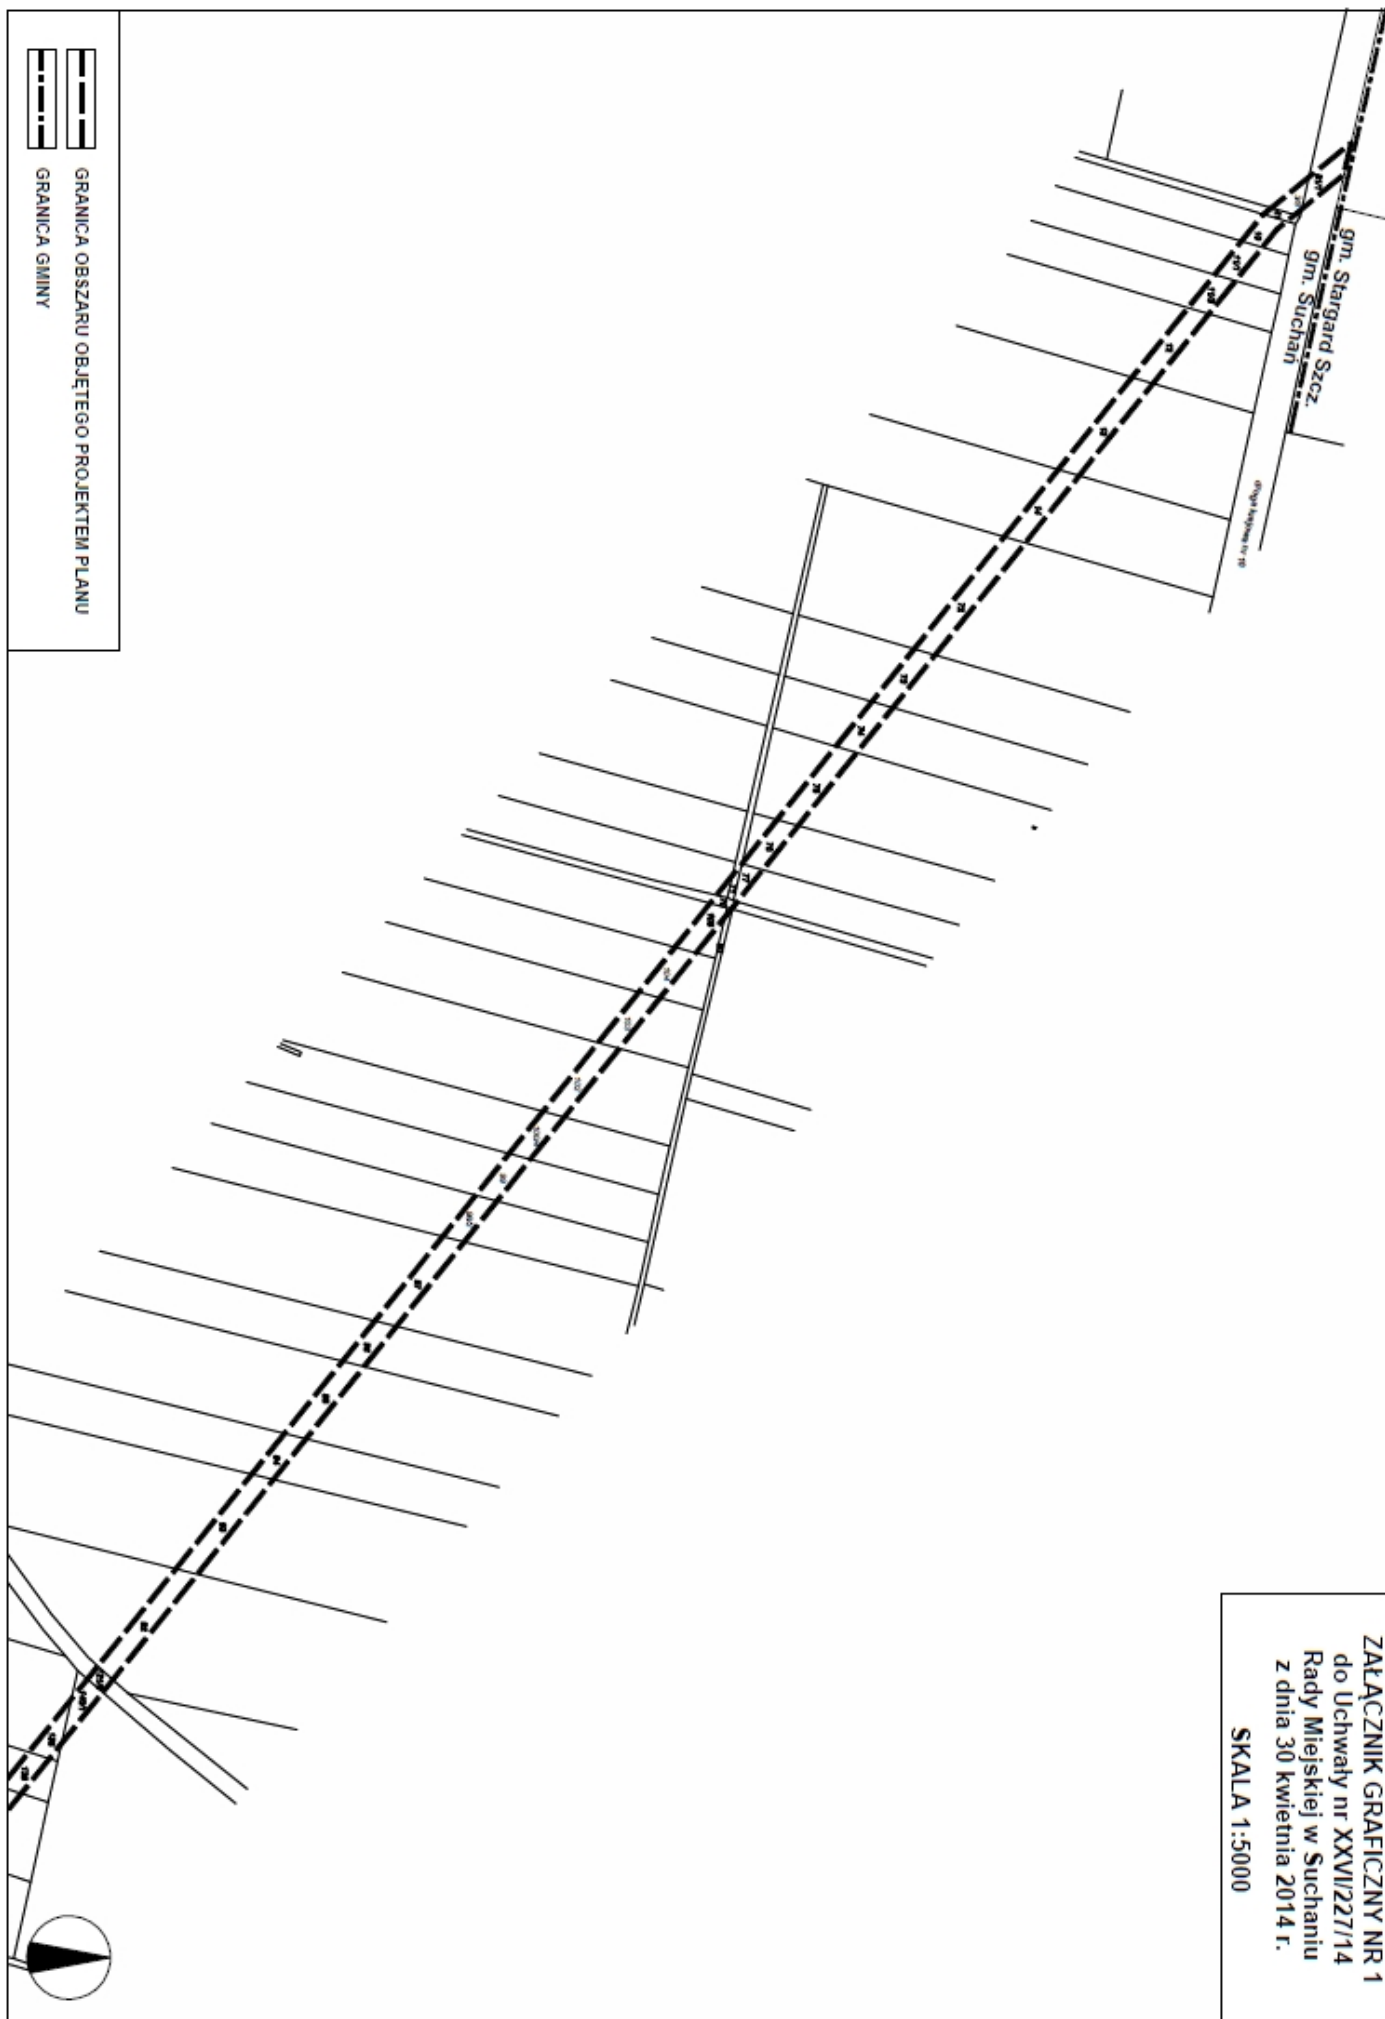

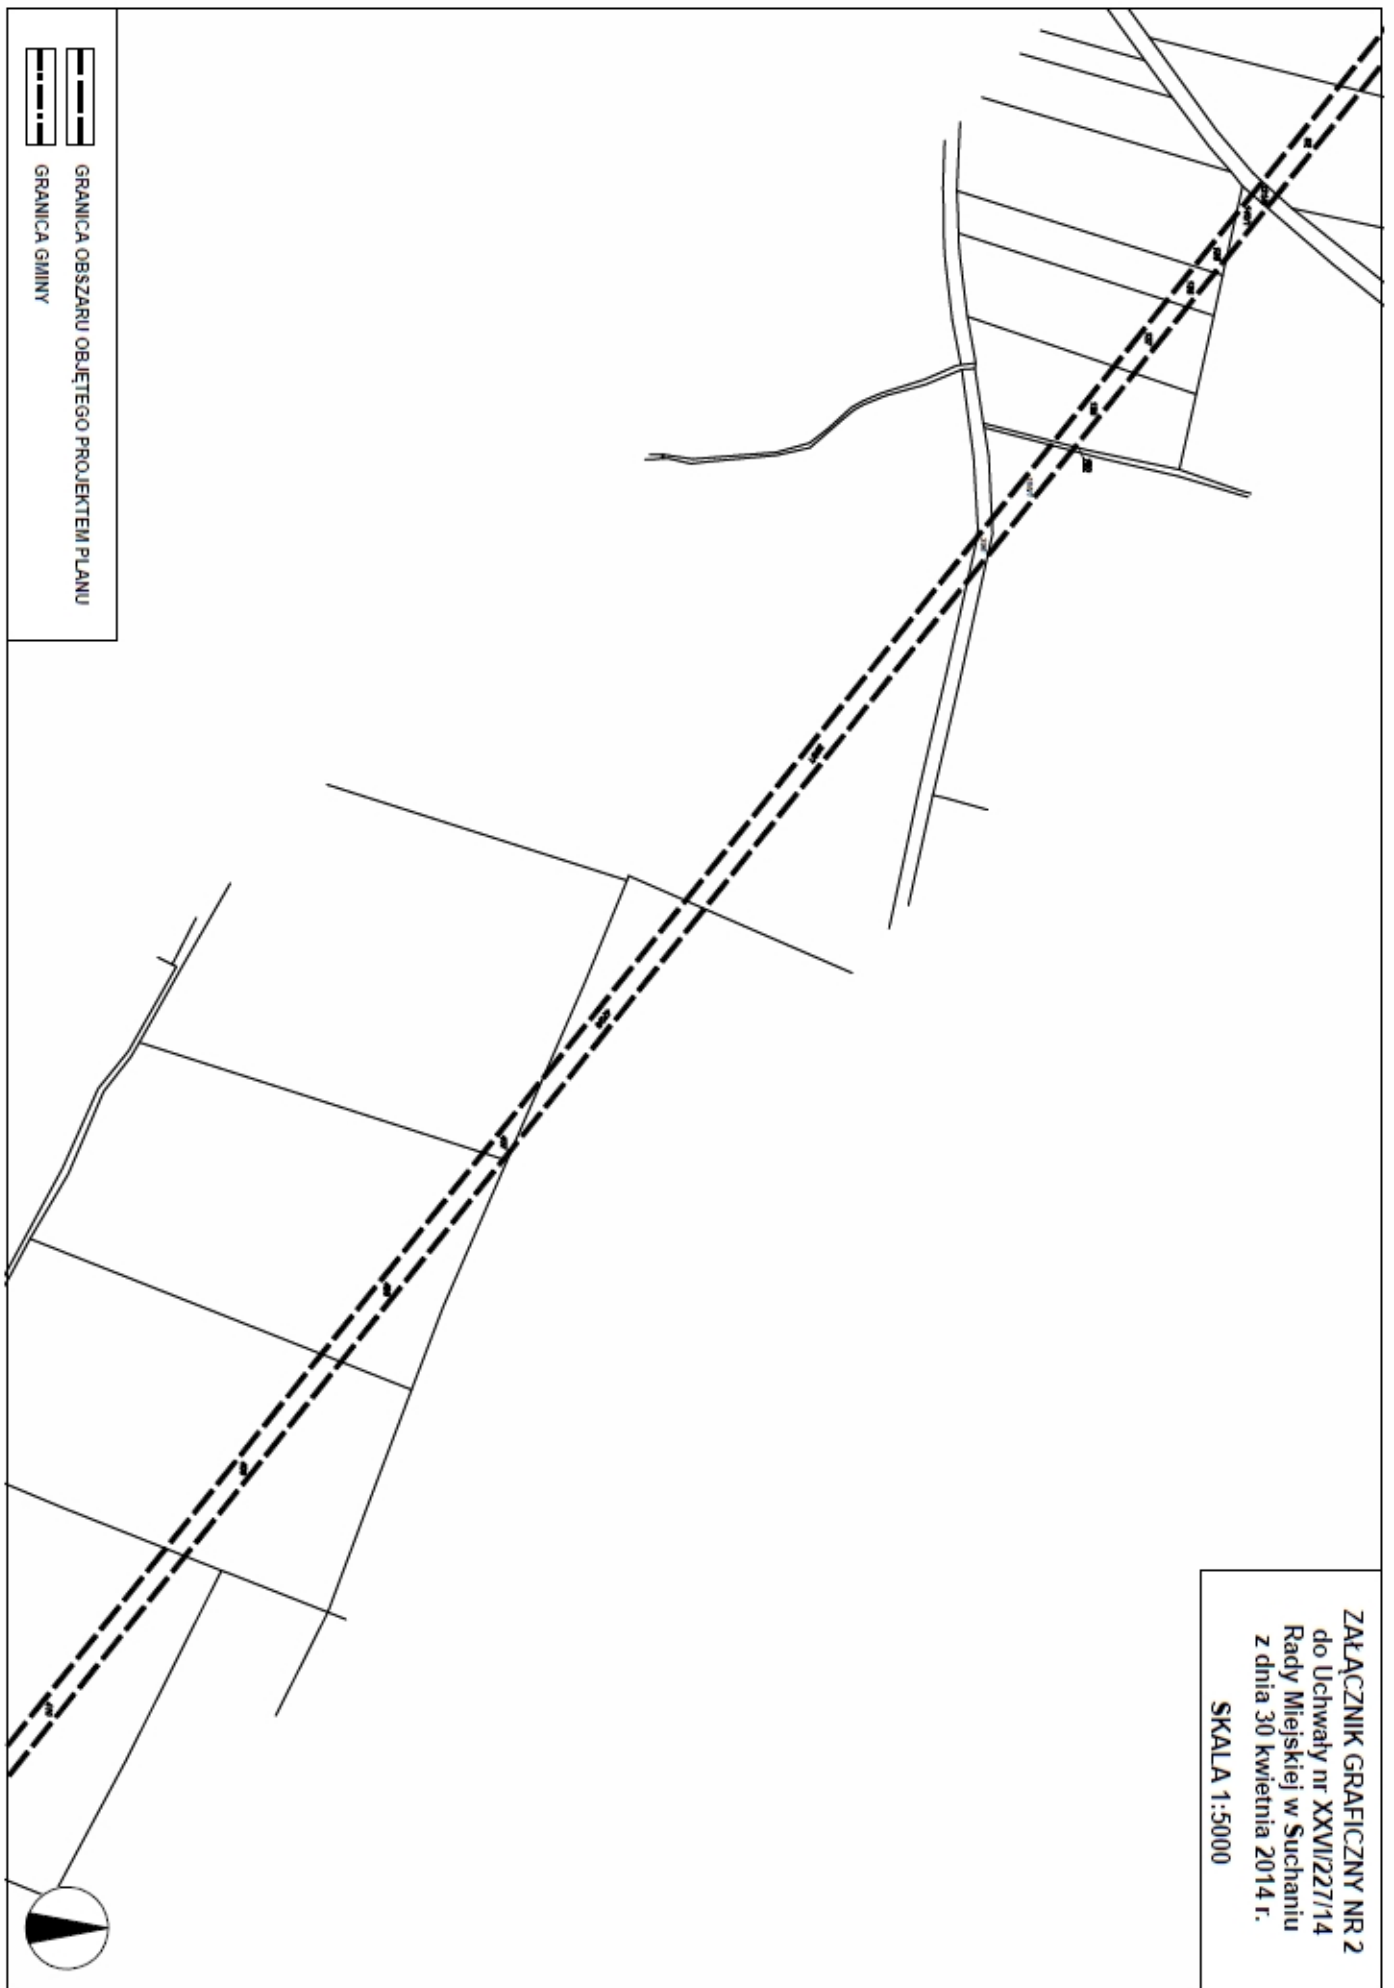

ZAŁĄCZNIK GRAFICZNY NR 3  
do Uchwały nr XXVII/227/14  
Rady Miejskiej w Suchaninie  
z dnia 30 kwietnia 2014 r.

SKALA 1:5000

