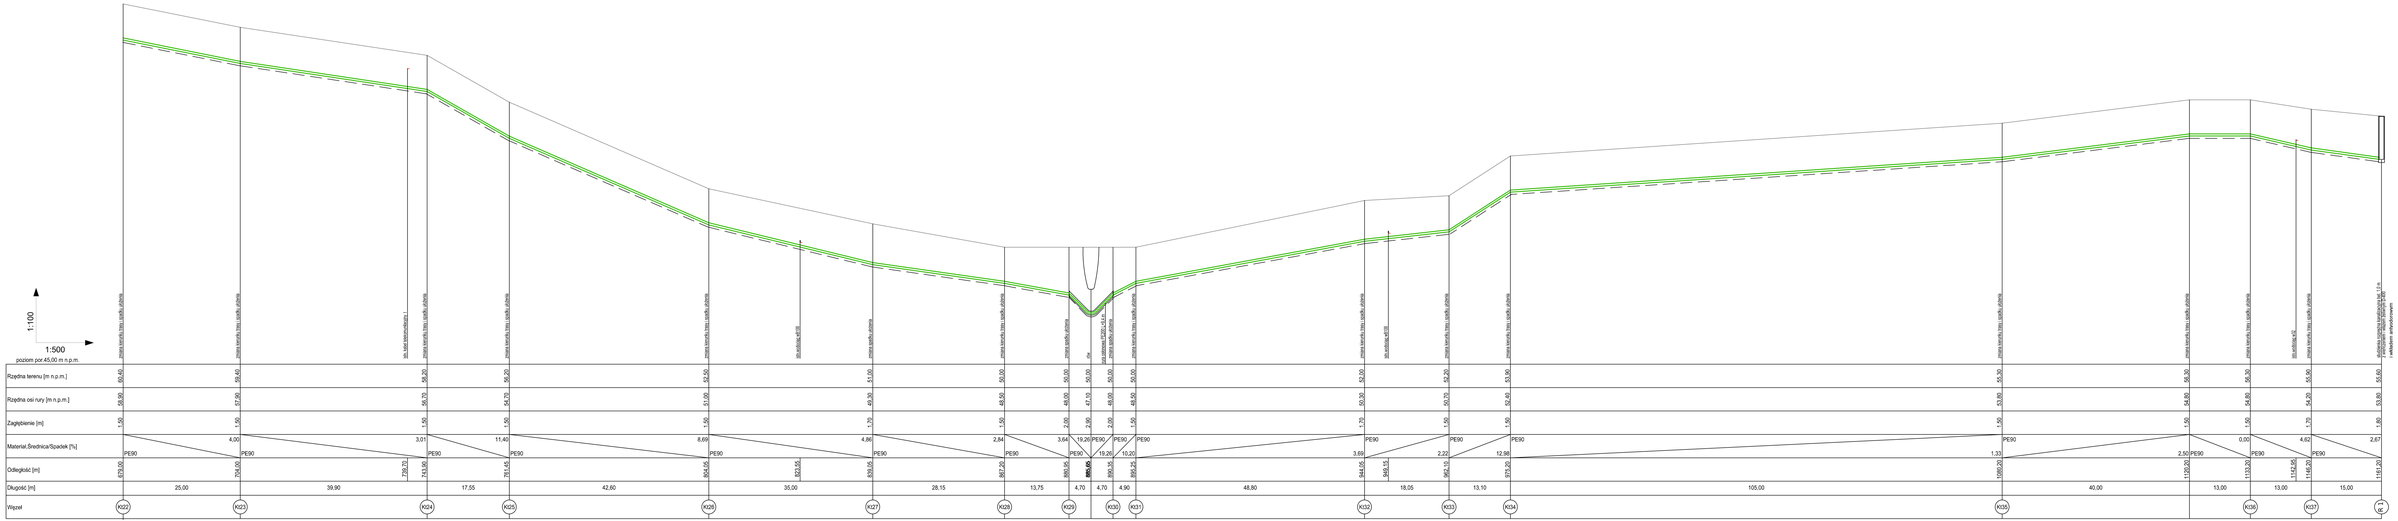

Uwaga:
miejsca skrzyżowań projektowanej instalacji kanalizaci sanitarnej z istniejącymi instalacjami sprawdzić na miejscu budowy

TERMOSTATYKA
Biuro Projektów
Piotr Kościak
ul. Brzozowa 138
73-108 Mirosławiec
tel. 0502 441 806
email: pioneck@ep.pl
NIP: 554-201-37-53

RYSUNEK:	PROFIL PODŁUŻNY SIECI KANALIZACJI SANITARNEJ CIŚNIENIOWEJ -ODC.K22-R1
TEMAT:	BUDOWA SIECI KANALIZACJI SANITARNEJ CIŚNIENIOWEJ ORAZ GRAWITACYJNEJ Z PRZYŁĄCZAMI ORAZ Z PRZEPOMPOWNIĄ ŚCIEKÓW WRAZ Z INSTALACJĄ ELEKTROENERGETYCZNĄ W MIEJSCOWOŚCI SŁODKOWO I SUCHANIU gm. SUCHAŃ
ADRES	dz.nr 414/6,406,483,407 obr. Słodkowo, dz. nr 216 obr. Suchań 1 gm. Suchań
INWESTOR	URZĄD MIEJSKI W SUCHANIU UL. POMORSKA 72, 73-132 SUCHAŃ
PROJEKTANT	mgr inż. Piotr Kościak upr. ZAP/0105/PWOS/09
SPRAWDZAJĄCY	mgr inż. Robert Gołczyk upr. ZAP/0098/PWOS/12
OPRACOWAŁA	mgr inż. Milena Grabowska

DATA: 12.2015
SKALA: 1:100/500
RYS. NR: 10

Niniejszy rysunek stanowi element dokumentacji chronionej prawem autorskim